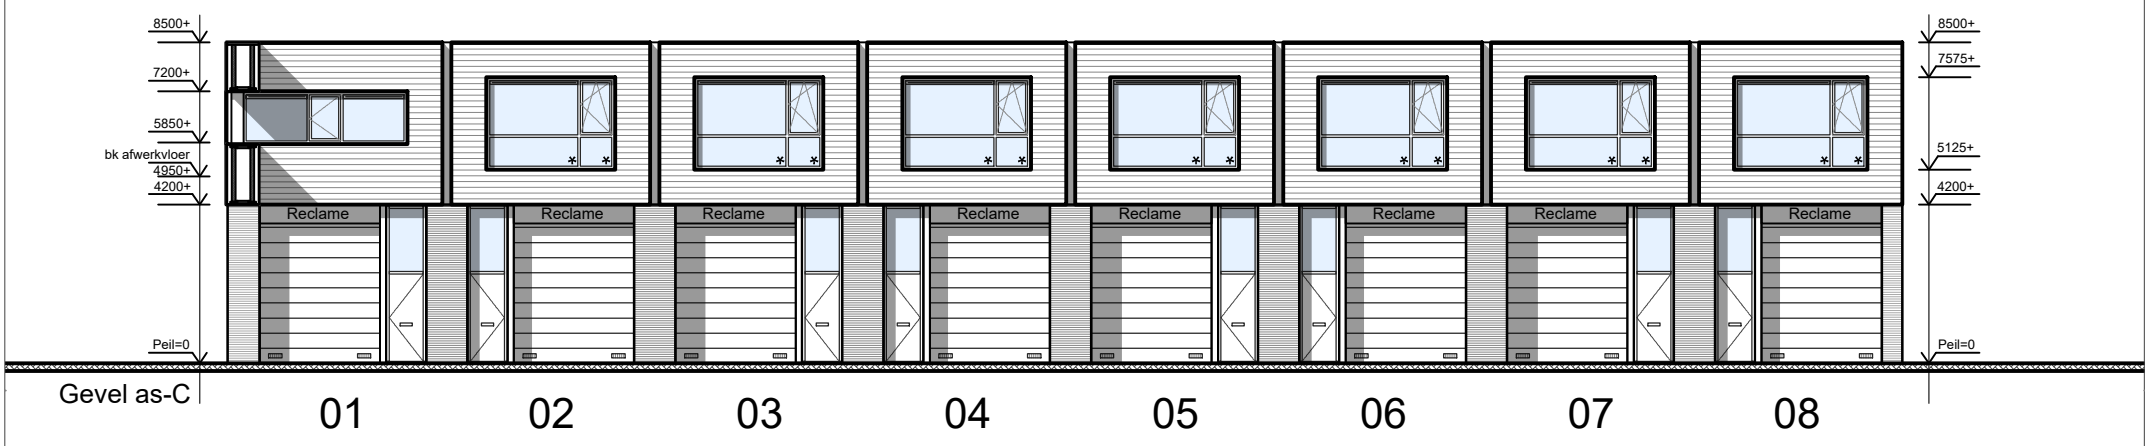
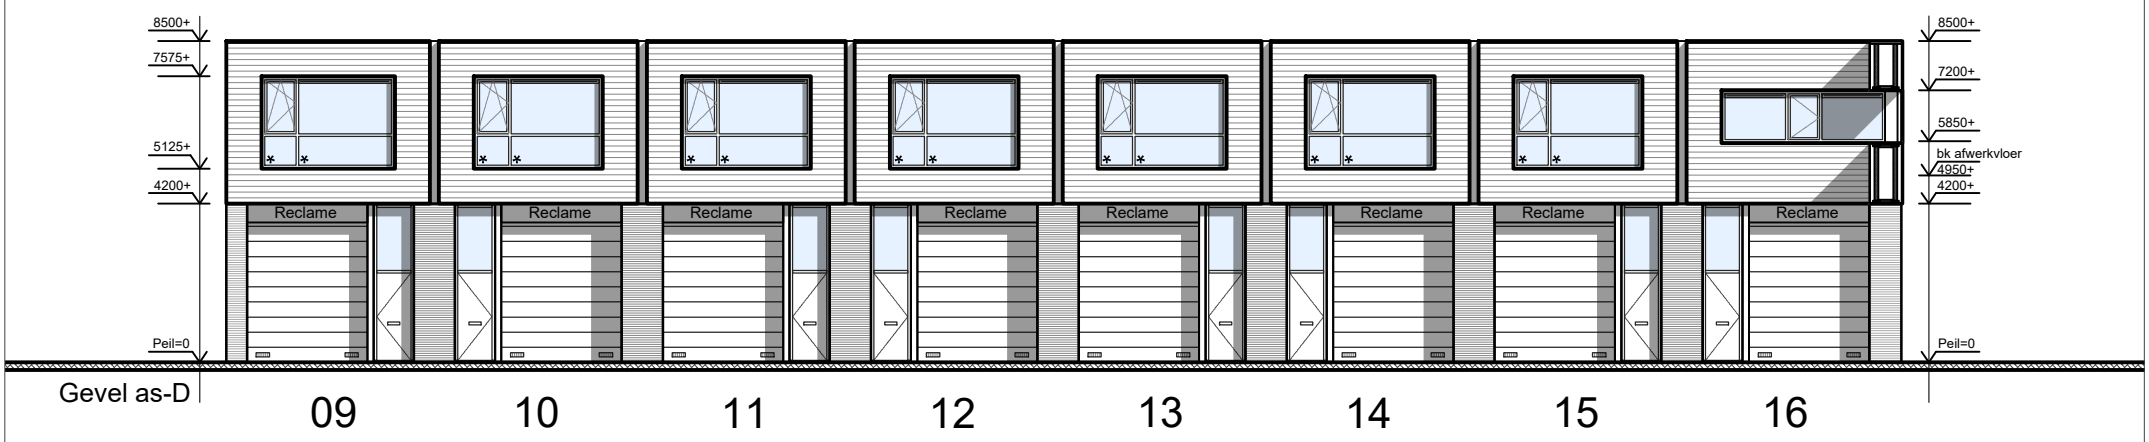
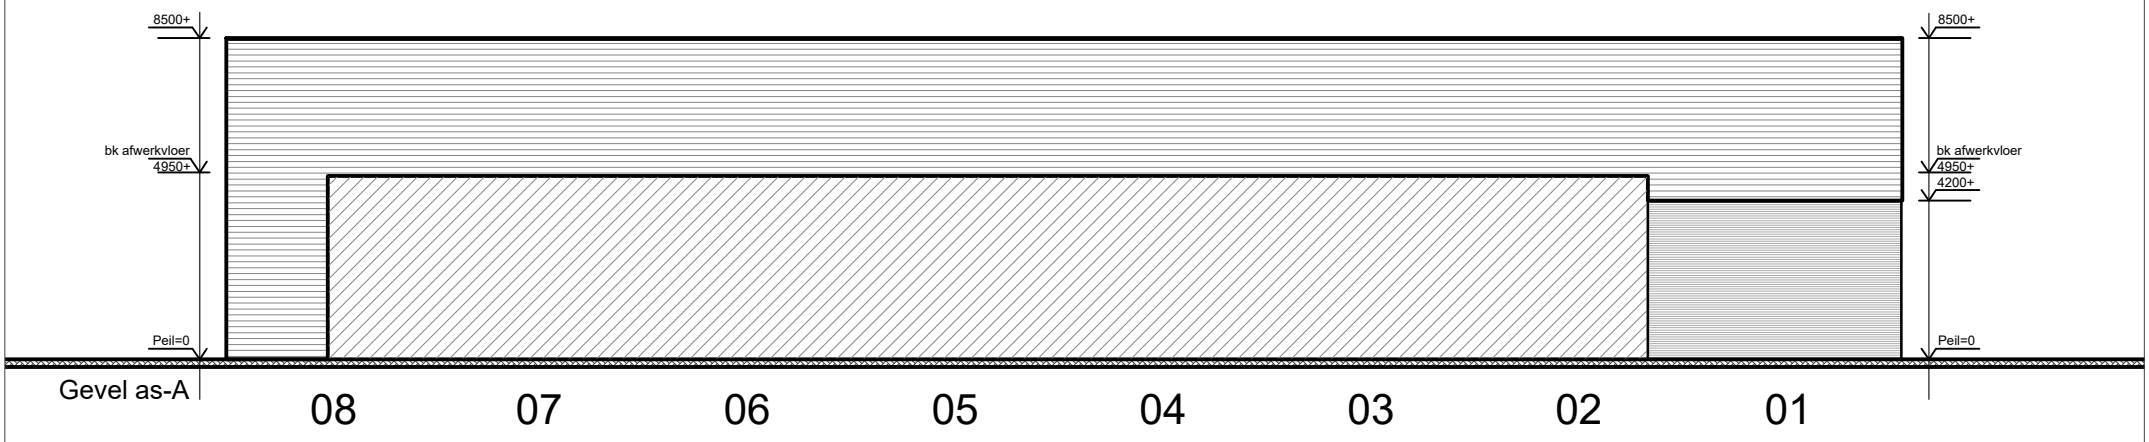
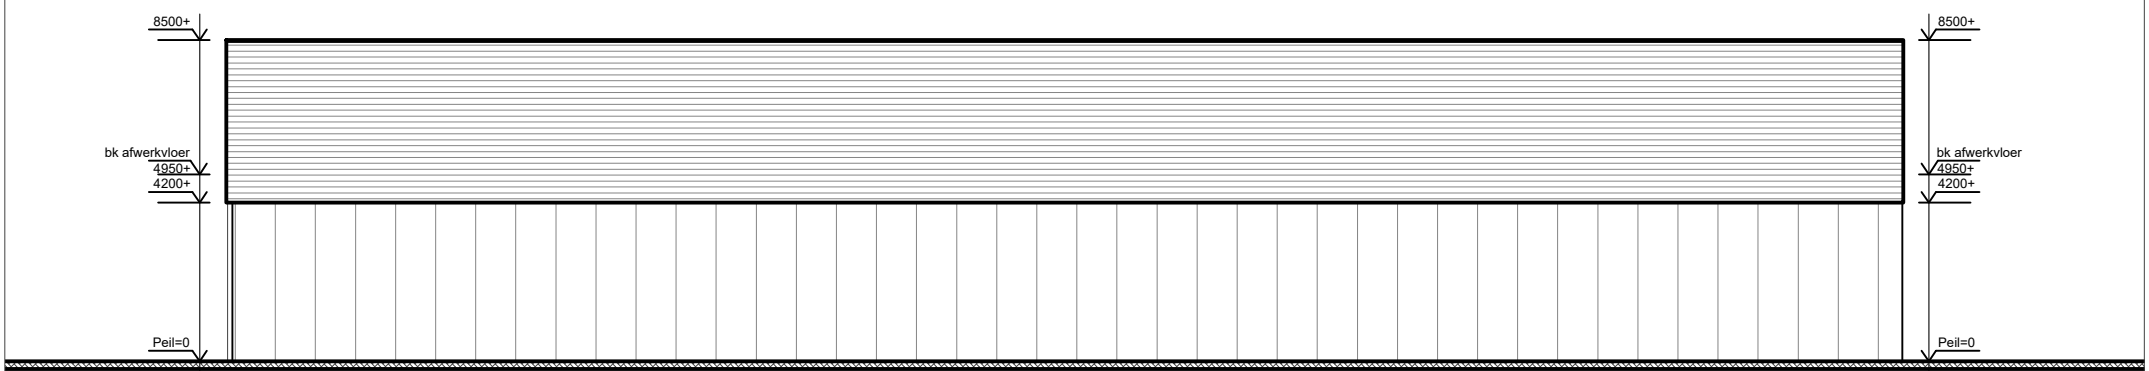
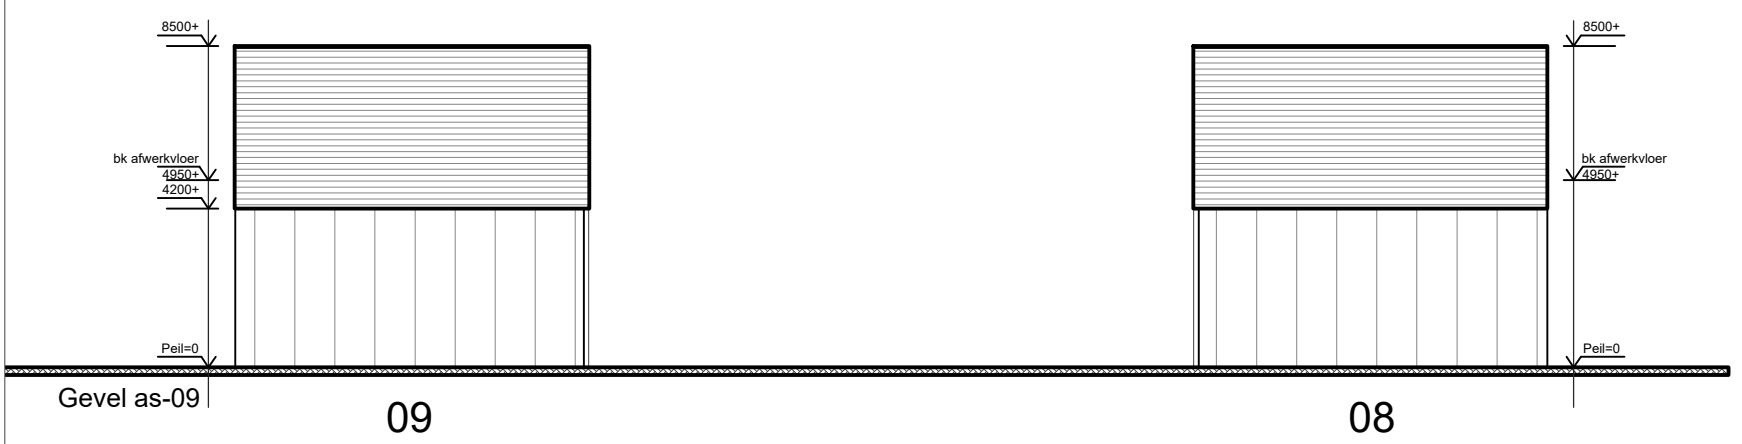

8500+
7575+
5800+
bk afwerkvloer
4950+
4200+
Peil=0
Gevel as-01
01
16

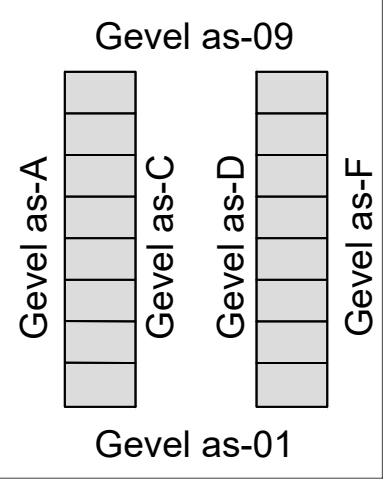

8500+
7200+
5850+
bk afwerkvloer
4950+
4200+
Peil=0
Reclame
Gevel as-C
01
02
03
04
05
06
07
08


8500+
7575+
5125+
4200+
7200+
5850+
bk afwerkvloer
4950+
Peil=0
Reclame
Gevel as-D
09
10
11
12
13
14
15
16


8500+
bk afwerkvloer
4950+
4200+
Peil=0
Gevel as-A
08
07
06
05
04
03
02
01


8500+
bk afwerkvloer
4950+
4200+
Peil=0
Gevel as-F
16
15
14
13
12
11
10
09


8500+
bk afwerkvloer
4950+
4200+
Peil=0
Gevel as-09
09
08


Gevel as-09
Gevel as-A
Gevel as-C
Gevel as-D
Gevel as-F
Gevel as-01